


ER N°	Vocation	Bénéficiaire
1	Aménagement du chemin rural depuis la rue de la Forêt jusqu'à la zone A (emprise de 5 mètres)	Commune
2	Création d'une voirie d'accès vers la place de l'Eglise depuis la rue du Cimetière (emprise de 6 mètres)	Commune
3	Acquisition du mur derrière la collégiale dont les stèles accolées sont classées aux monuments historiques	Commune
4	Remise en état du terrain de l'ancienne centrale à béton pour assurer le fonctionnement écologique	Commune
5	Aménagement d'une voirie en impasse	Commune
6	Aménagement d'une voirie en impasse (emprise de 28 mètres)	Commune
7	Aménagement d'une voirie en impasse (emprise de 28 mètres)	Commune

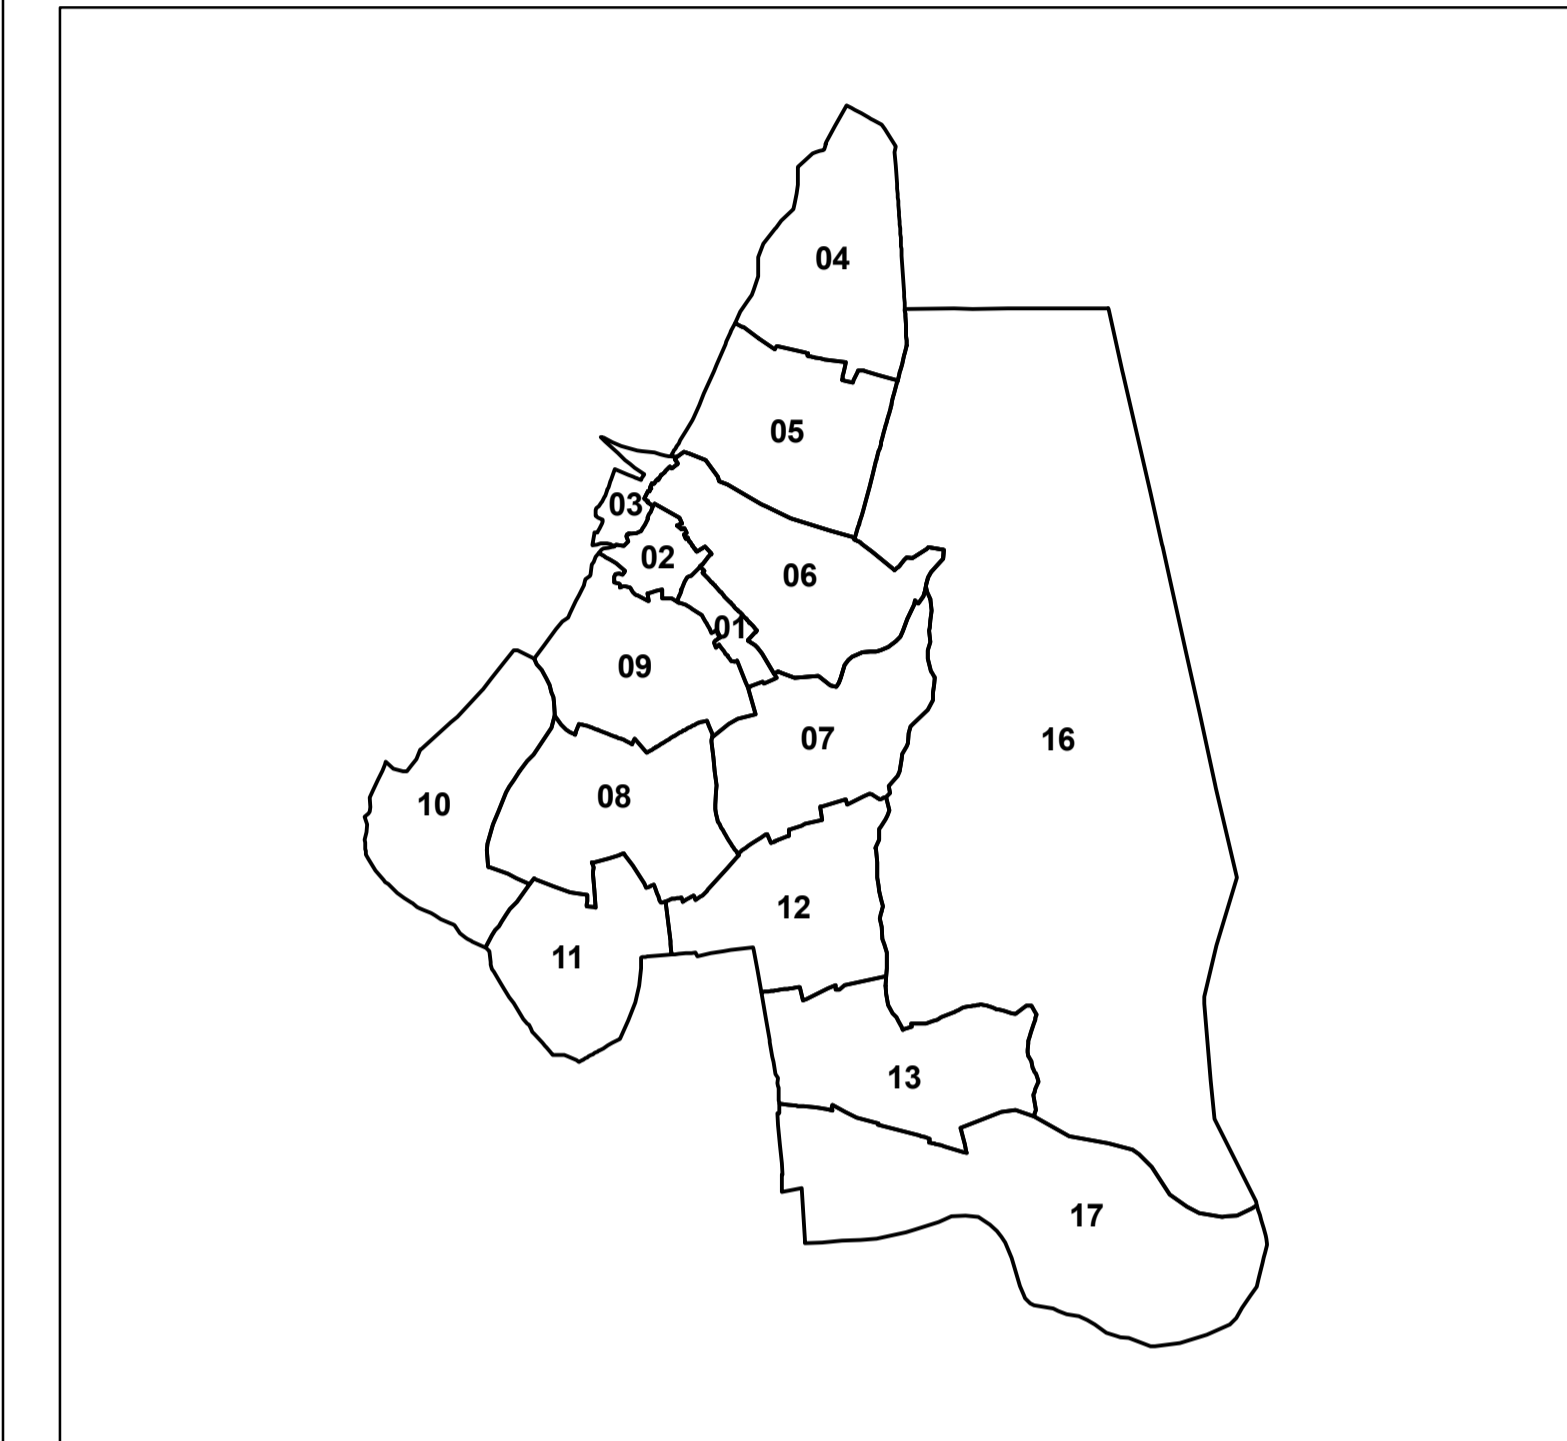

- zone d'expansion potentielle des crues de la Bruche, se référer aux documents annexés au PLU
- zone de vigilance pour la qualité des sols
- Emplacement Réservé
- secteur comportant des Orientations d'Aménagement et de Programmation

maître d'ouvrage :
Commune de Niederhaslach

Plan Local d'Urbanisme

REGLEMENT GRAPHIQUE

PLU APPROUVE

Vu pour être annexé à la délibération du Conseil municipal
 en date du 2 novembrv 2020

A Niederhaslach, le
 Mme Marielle HELLBOURG, la Maire.

